

Obiekt WD-4L
Przekrój podłużny
SKALA 1:100

A

oś podpry

B


oś podpry

SZCZECIN ←
→ BYDGOSZCZ

18227

17500

- Warstwa ściernala-mieszanka SMA 4,0cm
- Warstwa wiążąca-asfalt twardolany 4,0cm
- Papa zgrzewalna 1 warstwa
- Żelbetowa płyta pomostu beton B35 (C30/37)
- Prefabrykowane belki KUJAN NG18

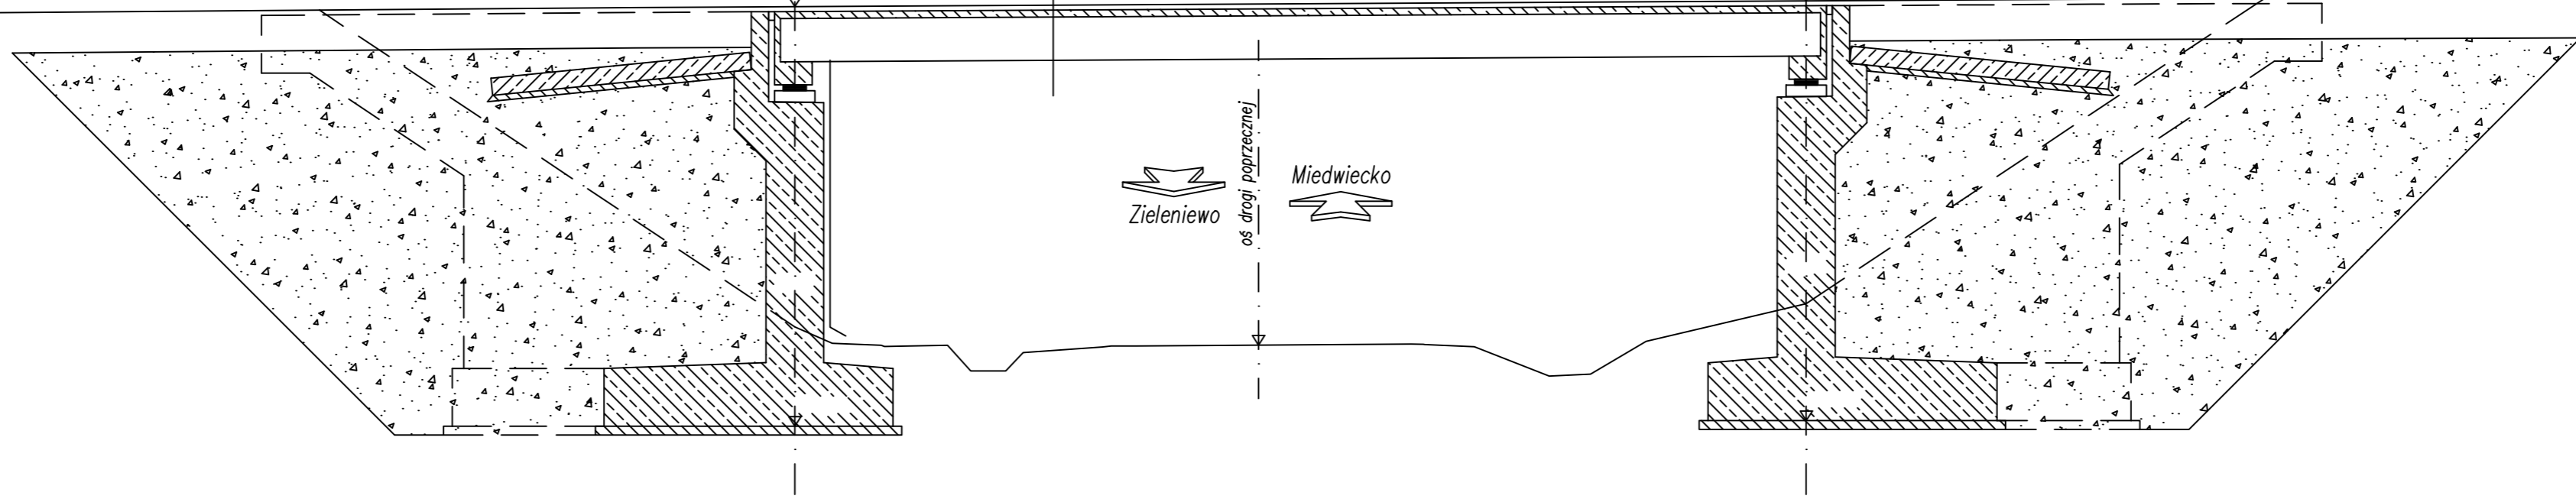

Zieleniewo

oś drogi, poprzecznej

Miedwiecko